

- OBSZAR WSKAZANY NA ARKUSZU POŁOŻONY JEST:
- W TERENIE GÓRNICZYM "POLE BĘLCHATÓW"
 - W TERENIE GÓRNICZYM "POLE SZCZERCÓW"
 - POMIĘDZY IZOLINIAMI OSIADANIA GRUNTU O WARTOŚCIACH 0,00m I 0,02m
 - POMIĘDZY IZOLINIAMI PRZYSPIESZEŃ DRGAŃ POWIERZCHNI GRUNTU O WARTOŚCIACH 120mm/s² I 250mm/s²
 - W TERENIE GÓRNICZYM KATEGORII 0

SYTUACJA
SKALA
Obręb: ...
Arkusz Nr: ...
Działka Nr: ...

STAROSTA
Powiatowy
Geodeta
Poświadcza się
tem przyjętym
i kartograficznym
zawieszającym
Niniejsza
do ce

22.10.2017
Prawo, dn.


STAROSTA P
Powiatowy
Geodeta
Reprodukcja
i rozprowadza
wymaga zezwolenia
ustawy z dnia 11
ryjne i kartograficzne
poz. 1287).

22.10.2017
Prawo, dn.

Nie wyklucza
innych przepisów
informacji w
rycznych
przepisów z
ryzacji (Ustawa
144
-Dz. U. z 2017



GMINA STRZELCE WIELKIE

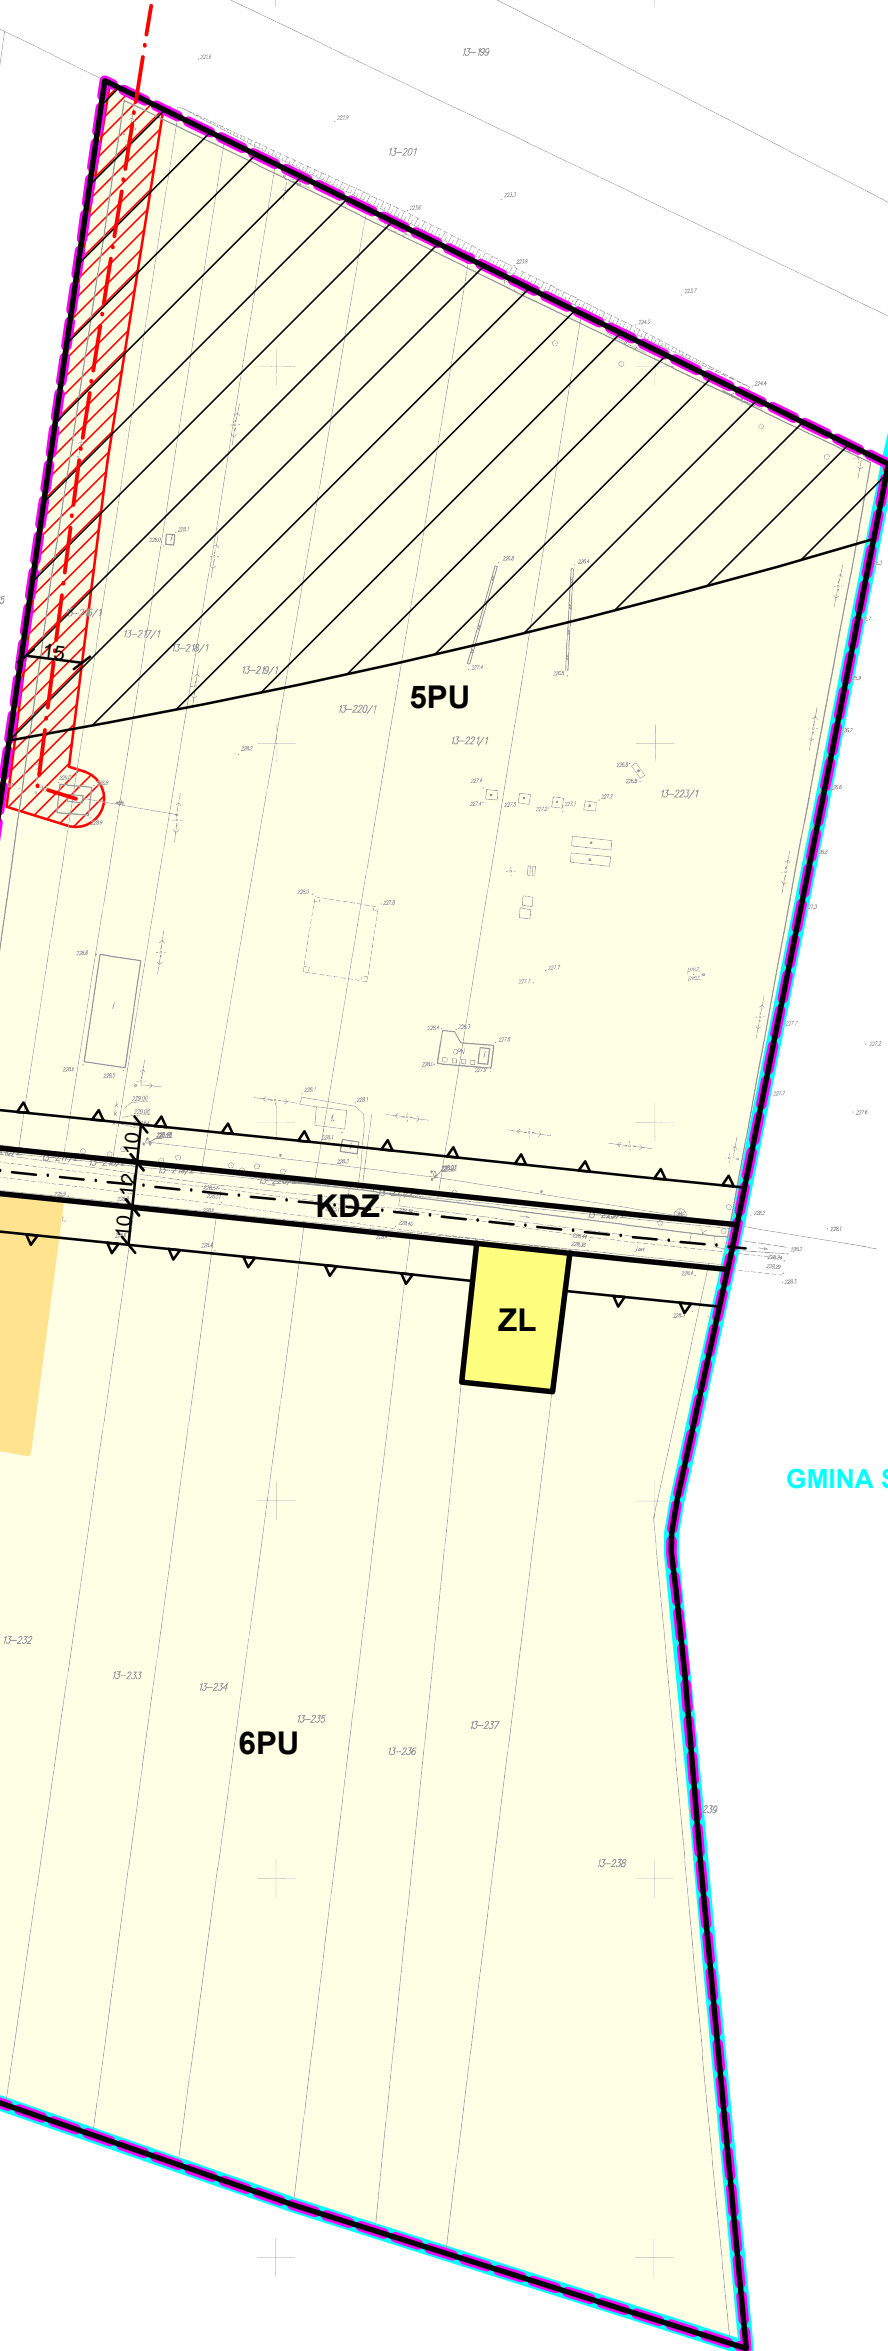

PROGNOZA ODDZIAŁYWANIA NA ŚRODOWISKO USTALEŃ MIEJSCOWEGO PLANU ZAGOSPODAROWANIA PRZESTRZENNEGO
DLA OBSZARÓW POŁOŻONYCH W OBRĘBACH GEODEZYJNYCH BIELIKI, BOGUMIŁOWICE, CHORZENICE, DĄBRÓWKA, DWORSZOWICE PAKOSZOWE, ELIGIÓW, KODRAŃ-ANIELÓW, OSTROŁĘKA, PIEKARY, SULMIERZYCE I WOLA WYDRZYŃA
SKALA 1:2000 **ARKUSZ NR 2**
LEGENDA DOTYCZĄCA CAŁEGO RYSUNKU ORAZ SCHEMAT PODZIAŁU NA ARKUSZE ZNAJDUJE SIĘ NA ARKUSZU NR 21