


OBSZAR WSKAZANY NA ARKUSZU POŁOŻONY JEST:
 - W TERENIE GÓRNICZYM "POLE BIELCHATÓW"
 - W TERENIE GÓRNICZYM "POLE SZCZERCÓW"
 - POMIĘDZY IZOLINIAMI PRZYSPIĘSZEŃ DRGAŃ POWIERZCHNI GRUNTU O WARTOŚCIACH 250mm/s² I 500mm/s²...
 - W TERENIE GÓRNICZYM KATEGORII 0

PROJEKTOWANO W PARCZYNIE
 Powiatowy Ośrodek Dokumentacji
 Geodezyjnej i Kartograficznej
 Powiada się zgodność niniejszej mapy z orygina-
 lem projektem dla państwowego zasobu geodezyjnego
 i kartograficznego w dniu 22.10.2013 r.
 i zarejestrowanym pod nr 428/2013
 z dnia 22.10.2013 r.
 Powiatowy Ośrodek Dokumentacji
 Geodezyjnej i Kartograficznej
 Powiada się zgodność niniejszego dokumentu
 z oryginałem w dniu 22.10.2013 r.
 i zarejestrowanym pod nr 428/2013
 z dnia 22.10.2013 r.

Powiatowy Ośrodek Dokumentacji
 Geodezyjnej i Kartograficznej
 Reprodukowanie, rozpowszechnianie
 i rozprowadzanie niniejszego dokumentu
 wymaga zezwolenia, o którym mowa w art. 18
 ustawy z dnia 17 maja 1989 r. - Prawo geode-
 zyjne i kartograficzne (Dz. U. z 2010 r. Nr 193,
 poz. 1287).
 z dnia 22.10.2013 r.
 Powiatowy Ośrodek Dokumentacji
 Geodezyjnej i Kartograficznej

Nie wyklucza się istnienia w terenie
 innych przewodów, o których brak
 informacji wynika z zaszczytliwych histo-
 rycznych lub niedopełnienia
 przepisów zgłoszenia do inwentary-
 zacji (Ustawa Prawo Geodezyjne
 i Kartograficzne -
 Dz. U. z 2010 r. Nr 193, poz. 1287)

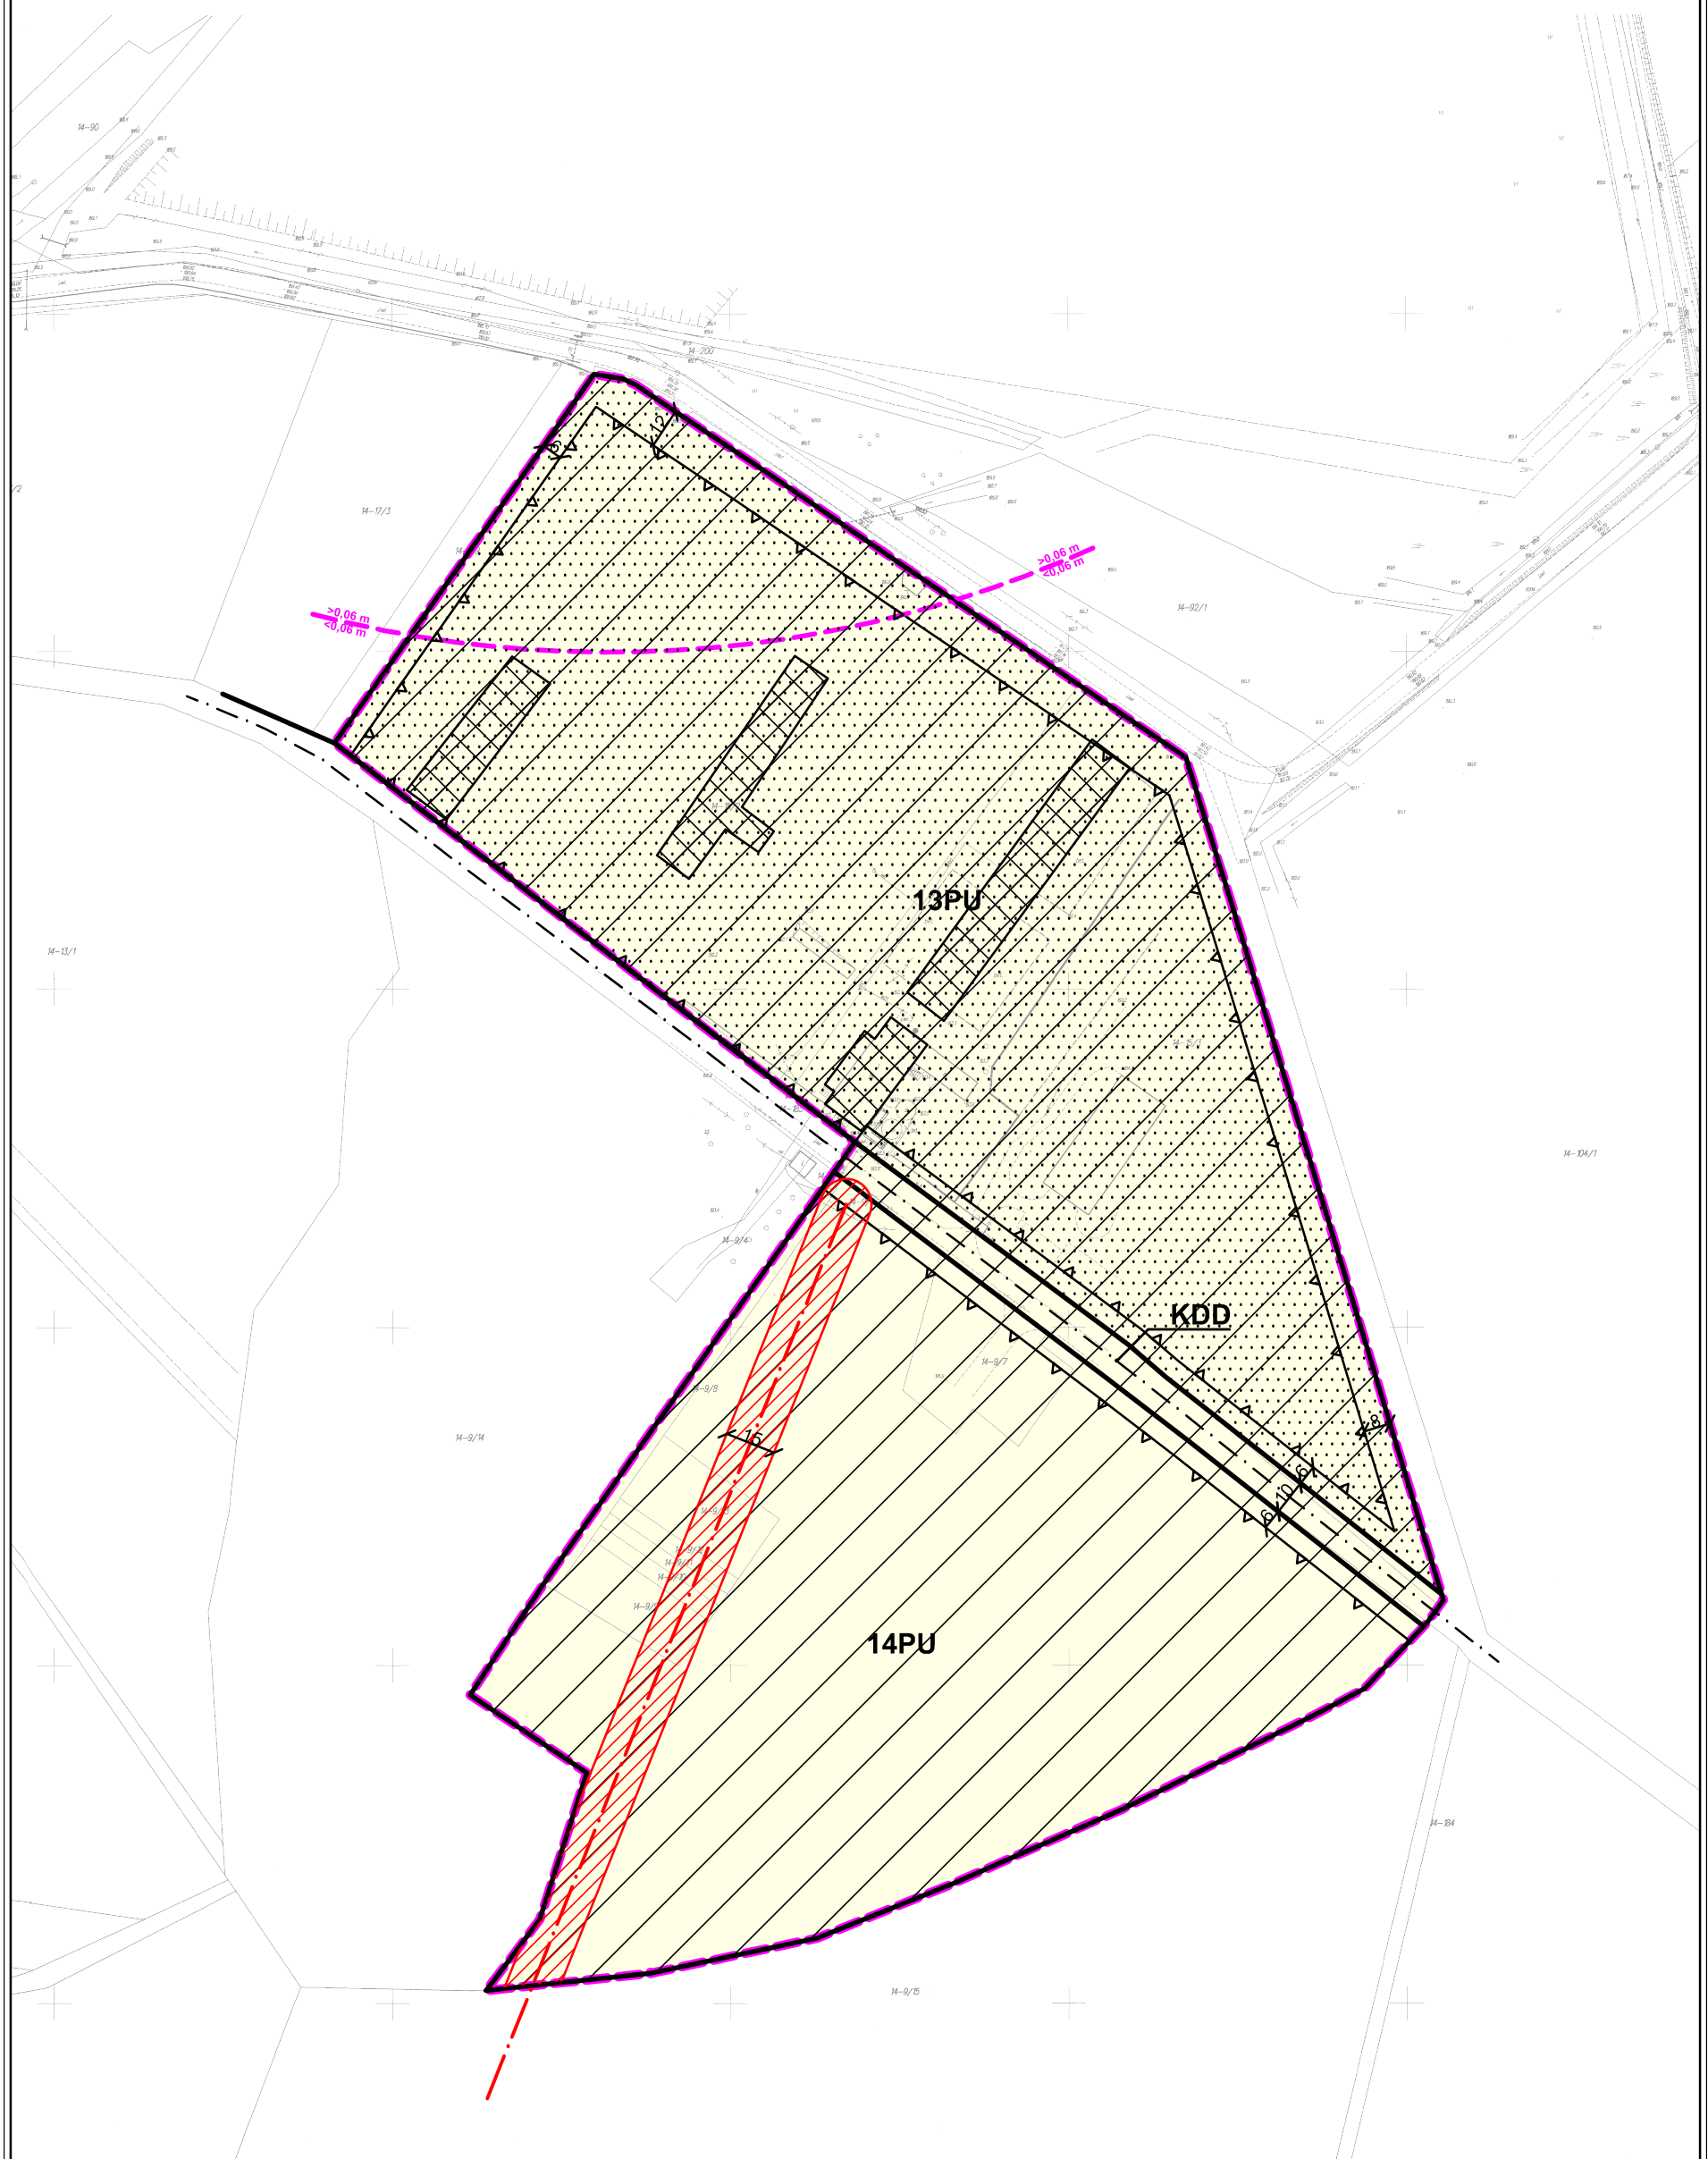

PROGNOZA ODDZIAŁYWANIA NA ŚRODOWISKO USTALEŃ MIEJSCOWEGO PLANU ZAGOSPODAROWANIA PRZESTRZENNEGO DLA OBSZARÓW POŁOŻONYCH W OBRĘBACH GEODEZYJNYCH BIELIKI, BOGUMIŁOWICE, CHORZENICE, DĄBRÓWKA, DWORSZOWICE PAKOSZOWE, ELIGIÓW, KODRAŃ-ANIELÓW, OSTROŁĘKA, PIEKARY, SULMIERZYCE I WOLA WYDRZYNA
SKALA 1:2000
ARKUSZ NR 6
 LEGENDA DOTYCZĄCA CAŁEGO RYSUNKU ORAZ SCHEMAT PODZIAŁU NA ARKUSZE ZNAJDUJE SIĘ NA ARKUSZU NR 21