


- OBSZAR WSKAZANY NA ARKUSZU POŁOŻONY JEST:
- W TERENIE GÓRNICZYM "POLE BĘŁCHATÓW"
  - W TERENIE GÓRNICZYM "POLE SZCZERCÓW"
  - POMIĘDZY IZOLINIAMI PRZYSPIESZEŃ DRGAŃ POWIERZCHNI GRUNTU O WARTOŚCIACH 120mm/s<sup>2</sup> I 250mm/s<sup>2</sup>
  - W TERENIE GÓRNICZYM KATEGORII 0

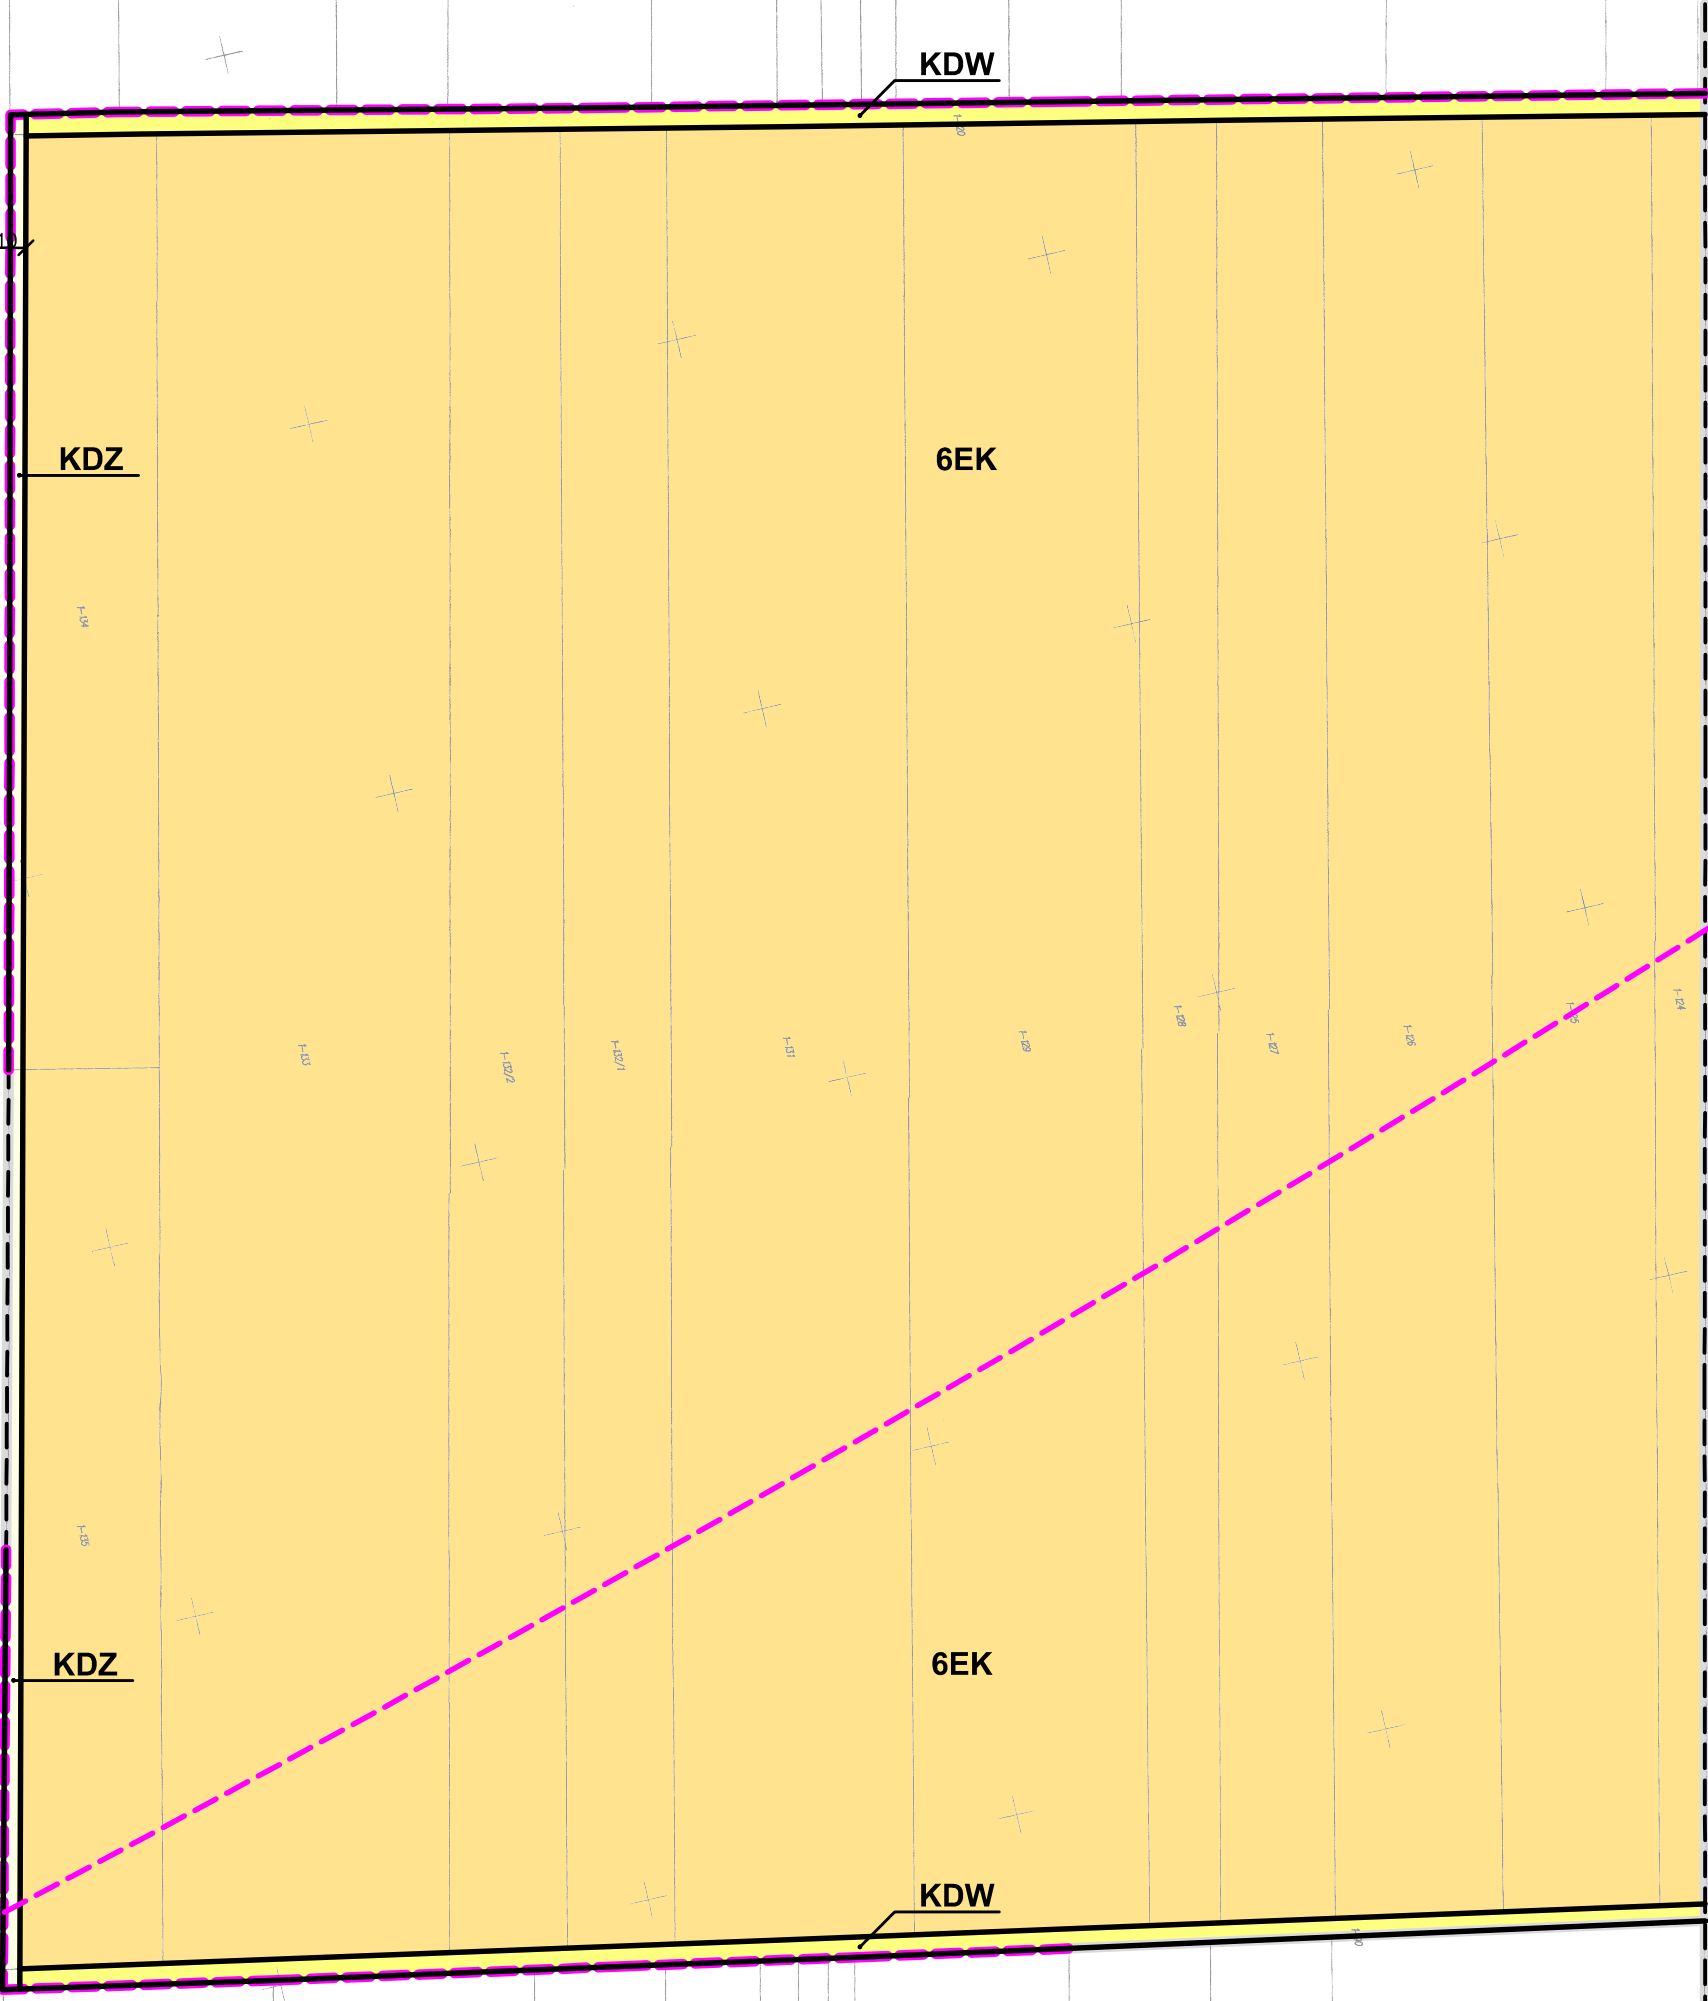

**PROGNOZA ODDZIAŁYWANIA NA ŚRODOWISKO USTALEŃ MIEJSCOWEGO PLANU ZAGOSPODAROWANIA PRZESTRZENNEGO**  
 DLA OBSZARÓW POŁOŻONYCH W OBREBACH GEODEZYJNYCH BIELIKI, BOGUMIŁOWICE, CHORZENICE, DĄBRÓWKA, DWORSZOWICE PAKOSZOWE, ELIGIÓW, KODRAŃ-ANIELÓW, OSTROŁĘKA, PIEKARY, SULMIERZYCE I WOLA WYDRZYŃNA  
 SKALA 1:2000 ARKUSZ NR 16  
 LEGENDA DOTYCZĄCA CAŁEGO RYSUNKU ORAZ SCHEMAT PODZIAŁU NA ARKUSZE ZNAJDUJE SIĘ NA ARKUSZU NR 21