


- OBSZAR WSKAZANY NA ARKUSZU POŁOŻONY JEST:
- W TERENIE GÓRNICZYM "POLE BĘŁCHATÓW"
 - POMIĘDZY IZOLINIAMI OSIADANIA GRUNTU O WARTOŚCIACH 0,08m I 0,10m
 - POMIĘDZY IZOLINIAMI PRZYSPIESZEŃ DRGAŃ POWIERZCHNI GRUNTU O WARTOŚCIACH 120mm/s² I 250mm/s²
 - W TERENIE GÓRNICZYM KATEGORII 0

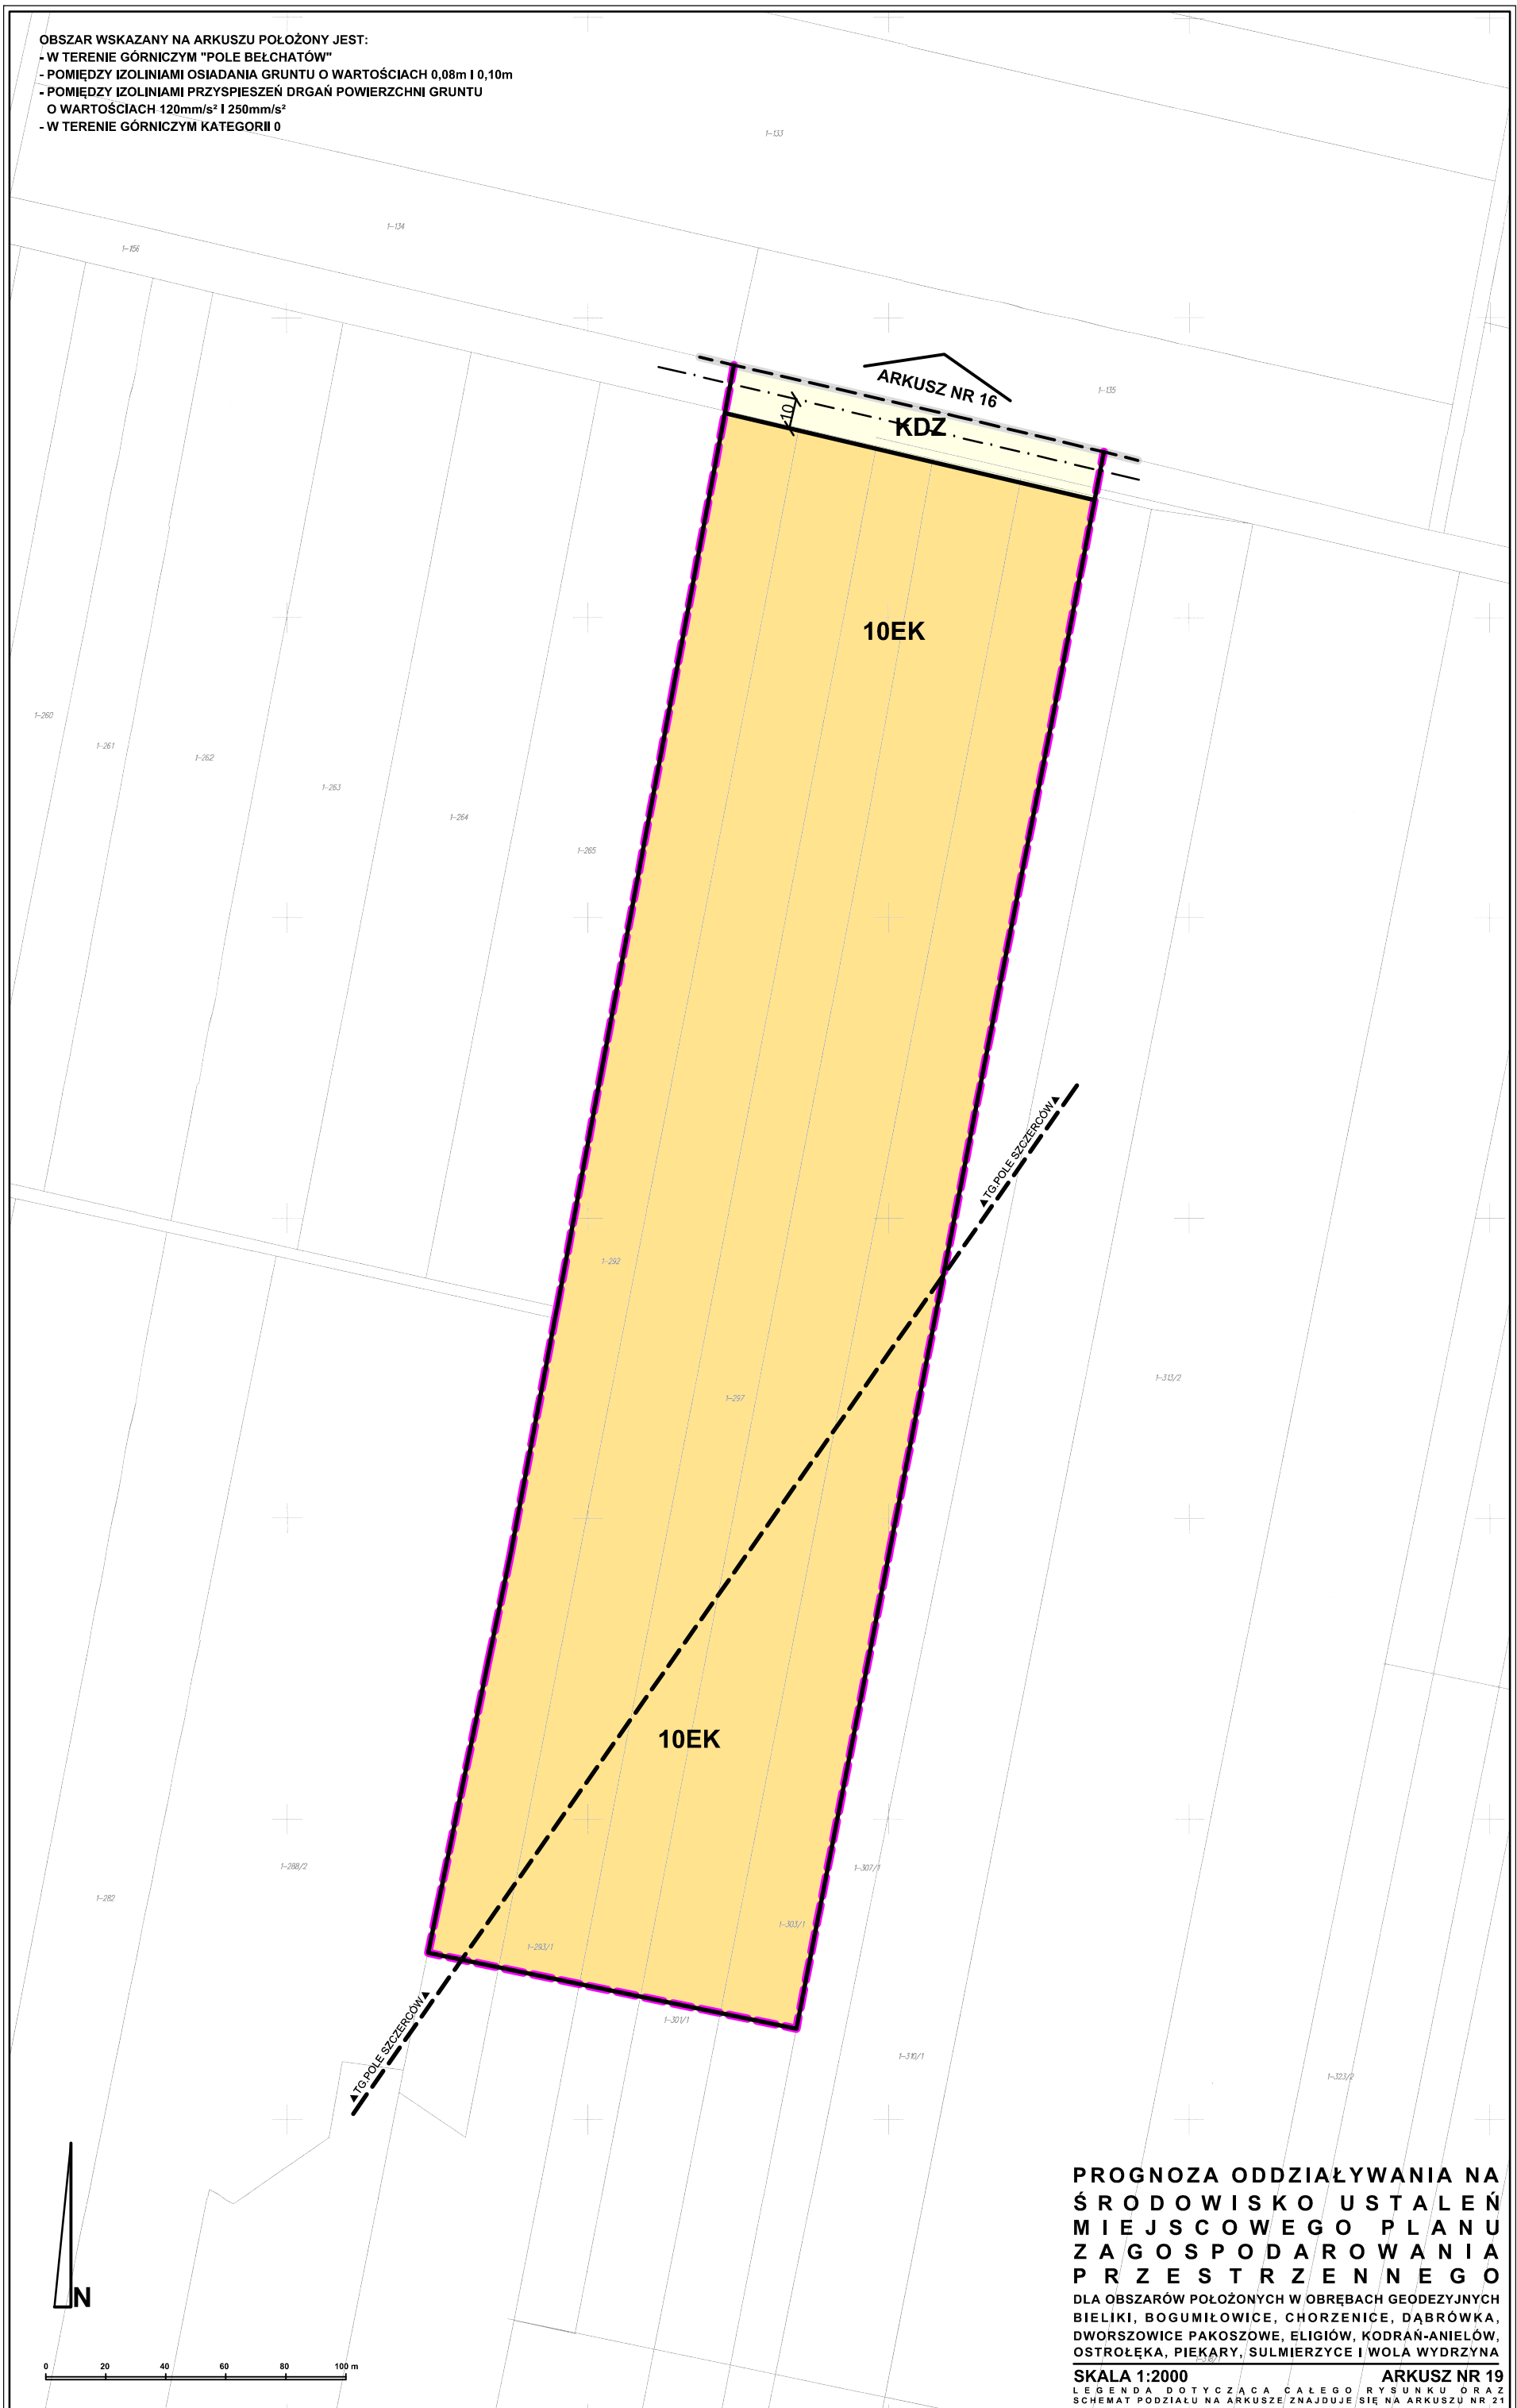

ARKUSZ NR 16
KDZ

10EK

10EK

PROGNOZA ODDZIAŁYWANIA NA ŚRODOWISKO USTALEŃ MIEJSCOWEGO PLANU ZAGOSPODAROWANIA PRZESTRZENNEGO
 DLA OBSZARÓW POŁOŻONYCH W OBRĘBACH GEODEZYJNYCH BIELIKI, BOGUMIŁOWICE, CHORZENICE, DĄBRÓWKA, DWORSZOWICE PAKOSZOWE, ELIGIÓW, KODRAŃ-ANIELÓW, OSTROŁĘKA, PIEKARY, SULMIERZYCE I WOLA WYDRZYNA
 SKALA 1:2000
 ARKUSZ NR 19
 LEGENDA DOTYCZĄCA CAŁEGO RYSUNKU ORAZ SCHEMAT PODZIAŁU NA ARKUSZE ZNAJDUJE SIĘ NA ARKUSZU NR 21