

OBSZAR WSKAZANY NA ARKUSZU POŁOŻONY JEST:

- W TERENIE GÓRNICZYM "POLE BĘŁCHATÓW"
- W TERENIE GÓRNICZYM "POLE SZCZERCÓW"

- POMIĘDZY IZOLINIAMI OSIADANIA GRUNTU O WARTOŚCIACH 0,04m I 0,06m

- POMIĘDZY IZOLINIAMI PRZYSPIESZEŃ DRGAŃ POWIERZCHNI GRUNTU


Re. O WARTOŚCIACH 120mm/s² I 250mm/s²

- W TERENIE GÓRNICZYM KATEGORII 0

Wymaga szczególnego nadzoru przy realizacji inwestycji.

22.10.2013

Nie wyklucza się istnienia w terenie innych przewodów, o których brak informacji wynika z zasobów historycznych lub niedopełnienia przepisów zgłoszenia do inwentaryzacji (Ustawa Prawo Geodezyjne i Kartograficzne - Dz. U. z 2010 r. Nr 193, poz. 1287).

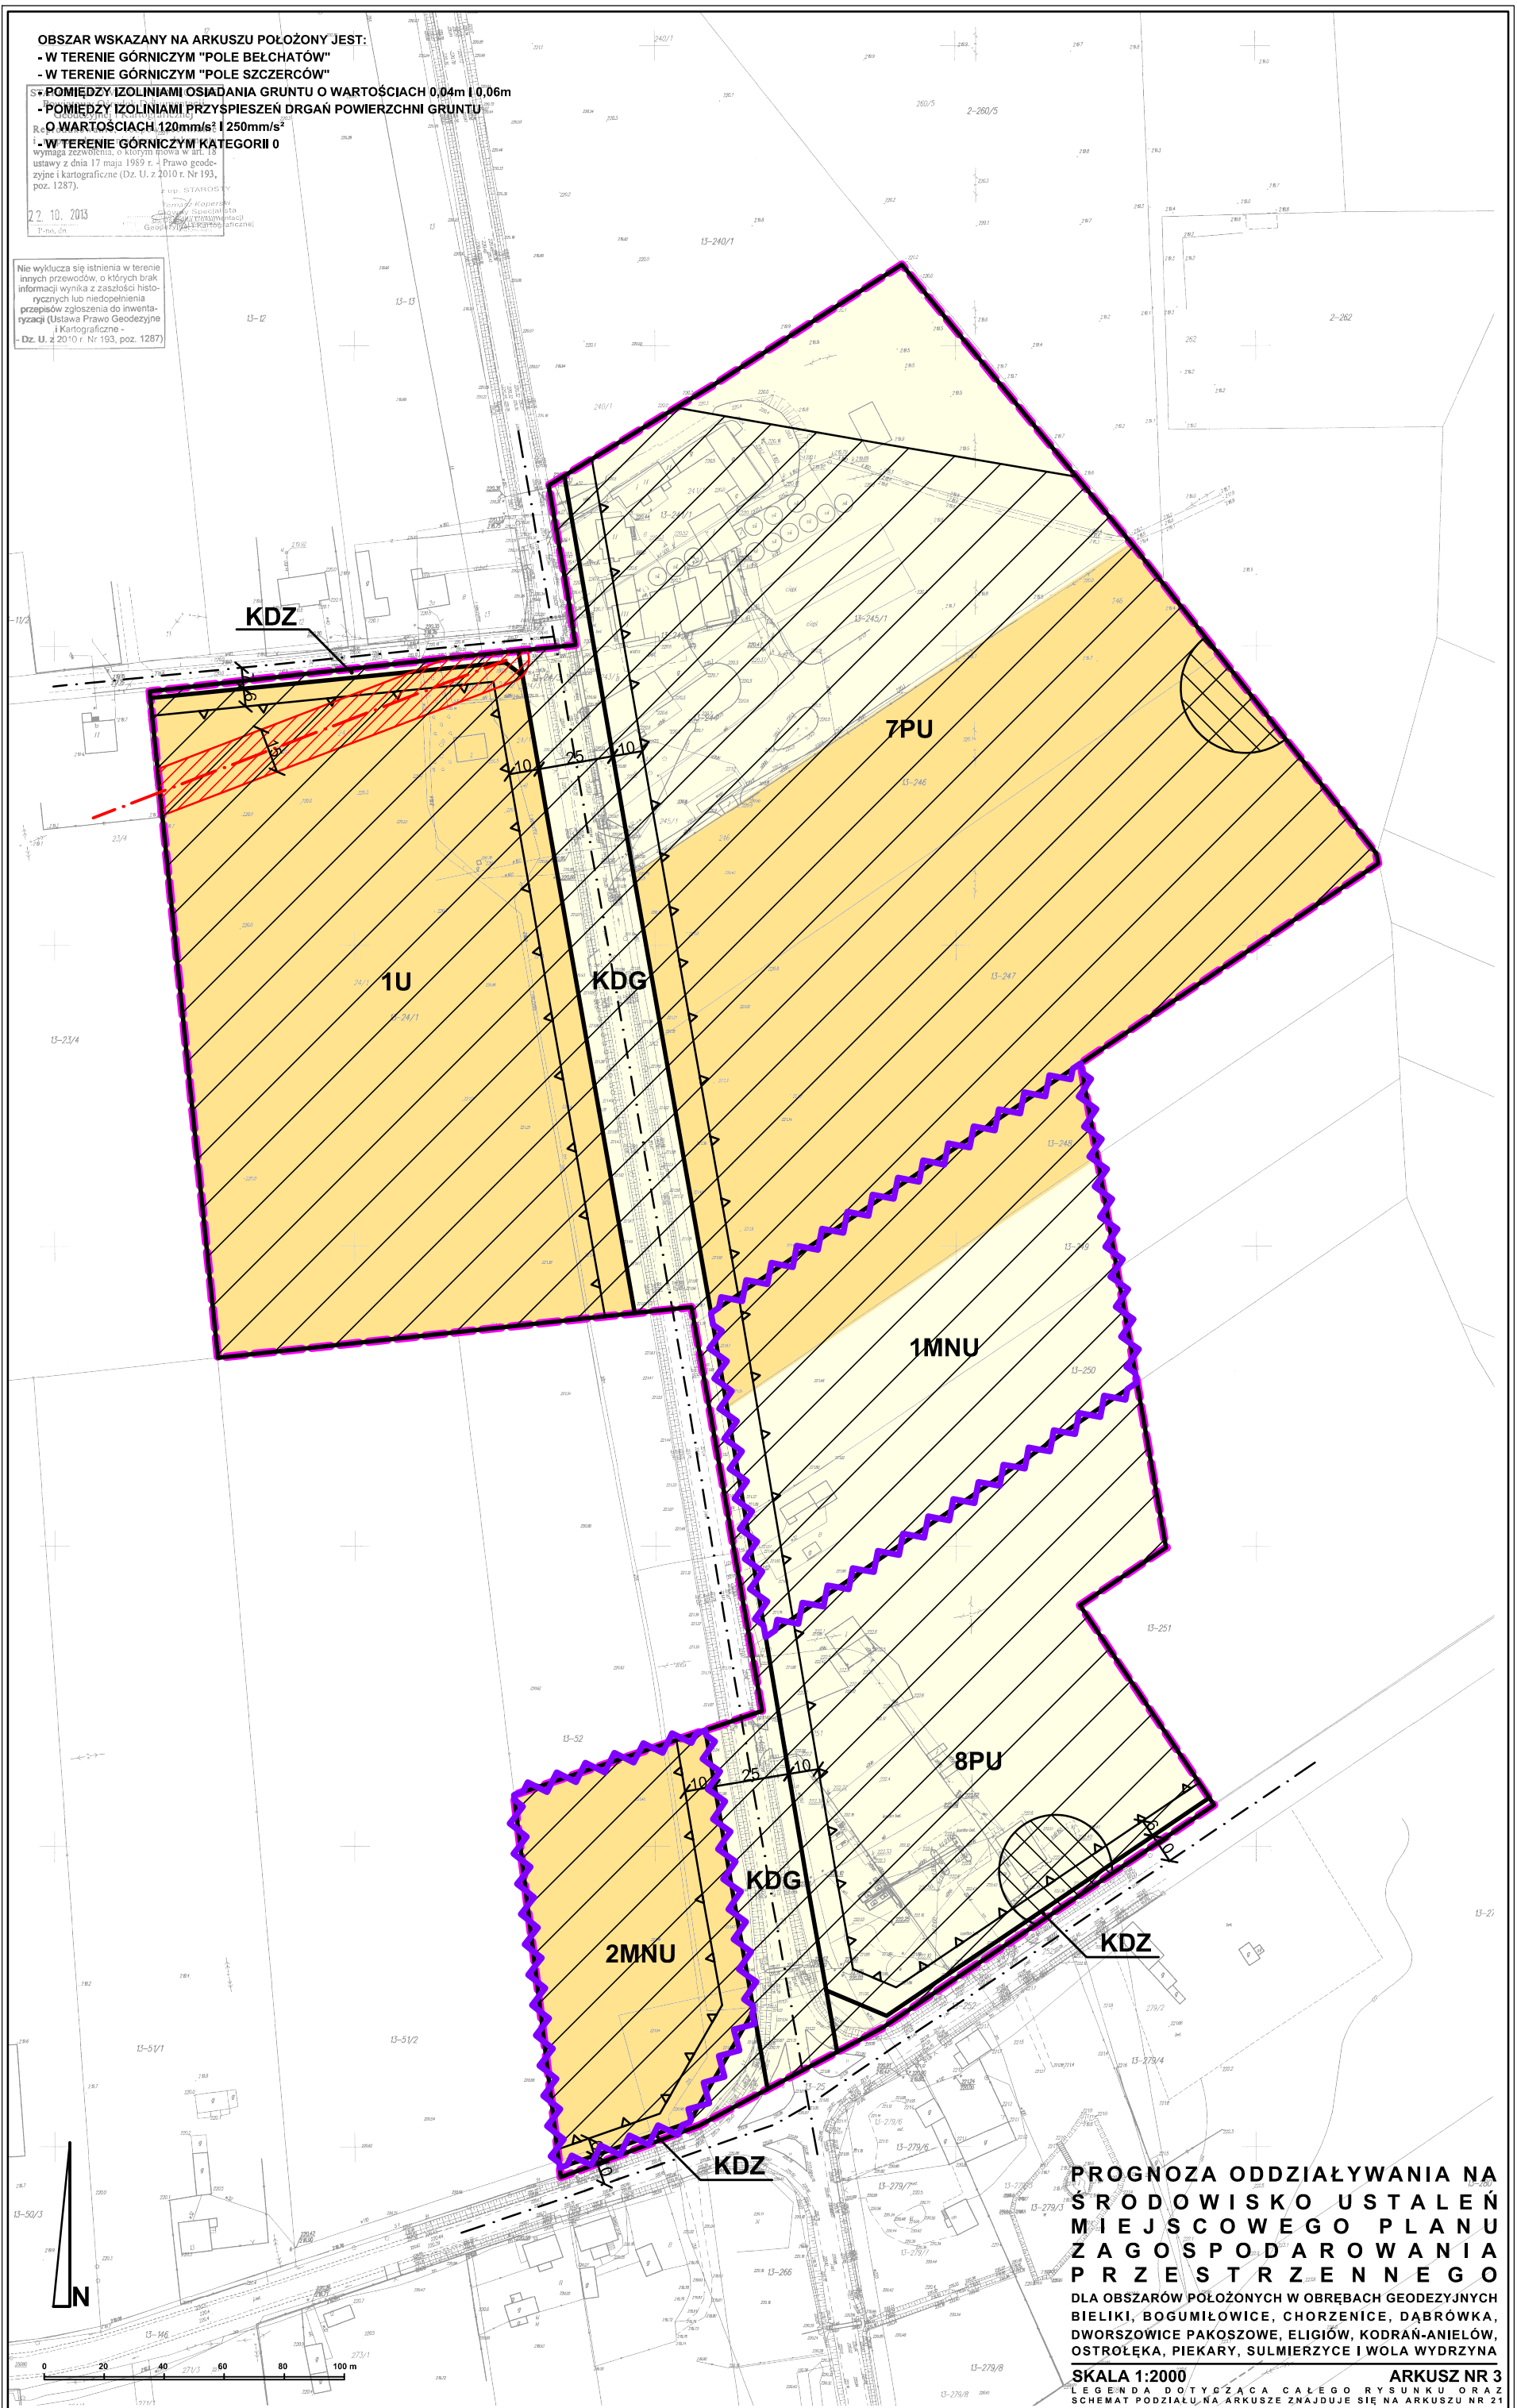

PROGNOZA ODDZIAŁYWANIA NA ŚRODOWISKO USTALEŃ MIEJSCOWEGO PLANU Zagospodarowania PRZESTRZENNEGO
DLA OBSZARÓW POŁOŻONYCH W OBRĘBACH GEODEZYJNYCH BIELIKI, BOGUMIŁOWICE, CHORZENICE, DĄBRÓWKA, DWORSZOWICE PAKOSZOWE, ELIGIÓW, KODRAŃ-ANIELÓW, OSTROŁĘKA, PIEKARY, SULMIERZYCE I WOLA WYDRZYNA
SKALA 1:2000
ARKUSZ NR 3
LEGENDA DOTYCZĄCA CAŁEGO RYSUNKU ORAZ SCHEMAT PODZIAŁU NA ARKUSZE ZNAJDUJE SIĘ NA ARKUSZU NR 21