



- OBSZAR WSKAZANY NA ARKUSZU POŁOŻONY JEST:
- W TERENIE GÓRNICZYM "POLE BĘŁCHATÓW"
  - W TERENIE GÓRNICZYM "POLE SZCZERCÓW"
  - POMIĘDZY IZOLINIAMI PRZYSPIESZEŃ DRGAŃ POWIERZCHNI GRUNTU O WARTOŚCIACH 250mm/s<sup>2</sup> I 500mm/s<sup>2</sup>
  - W TERENIE GÓRNICZYM KATEGORII 0

OBSZAR a

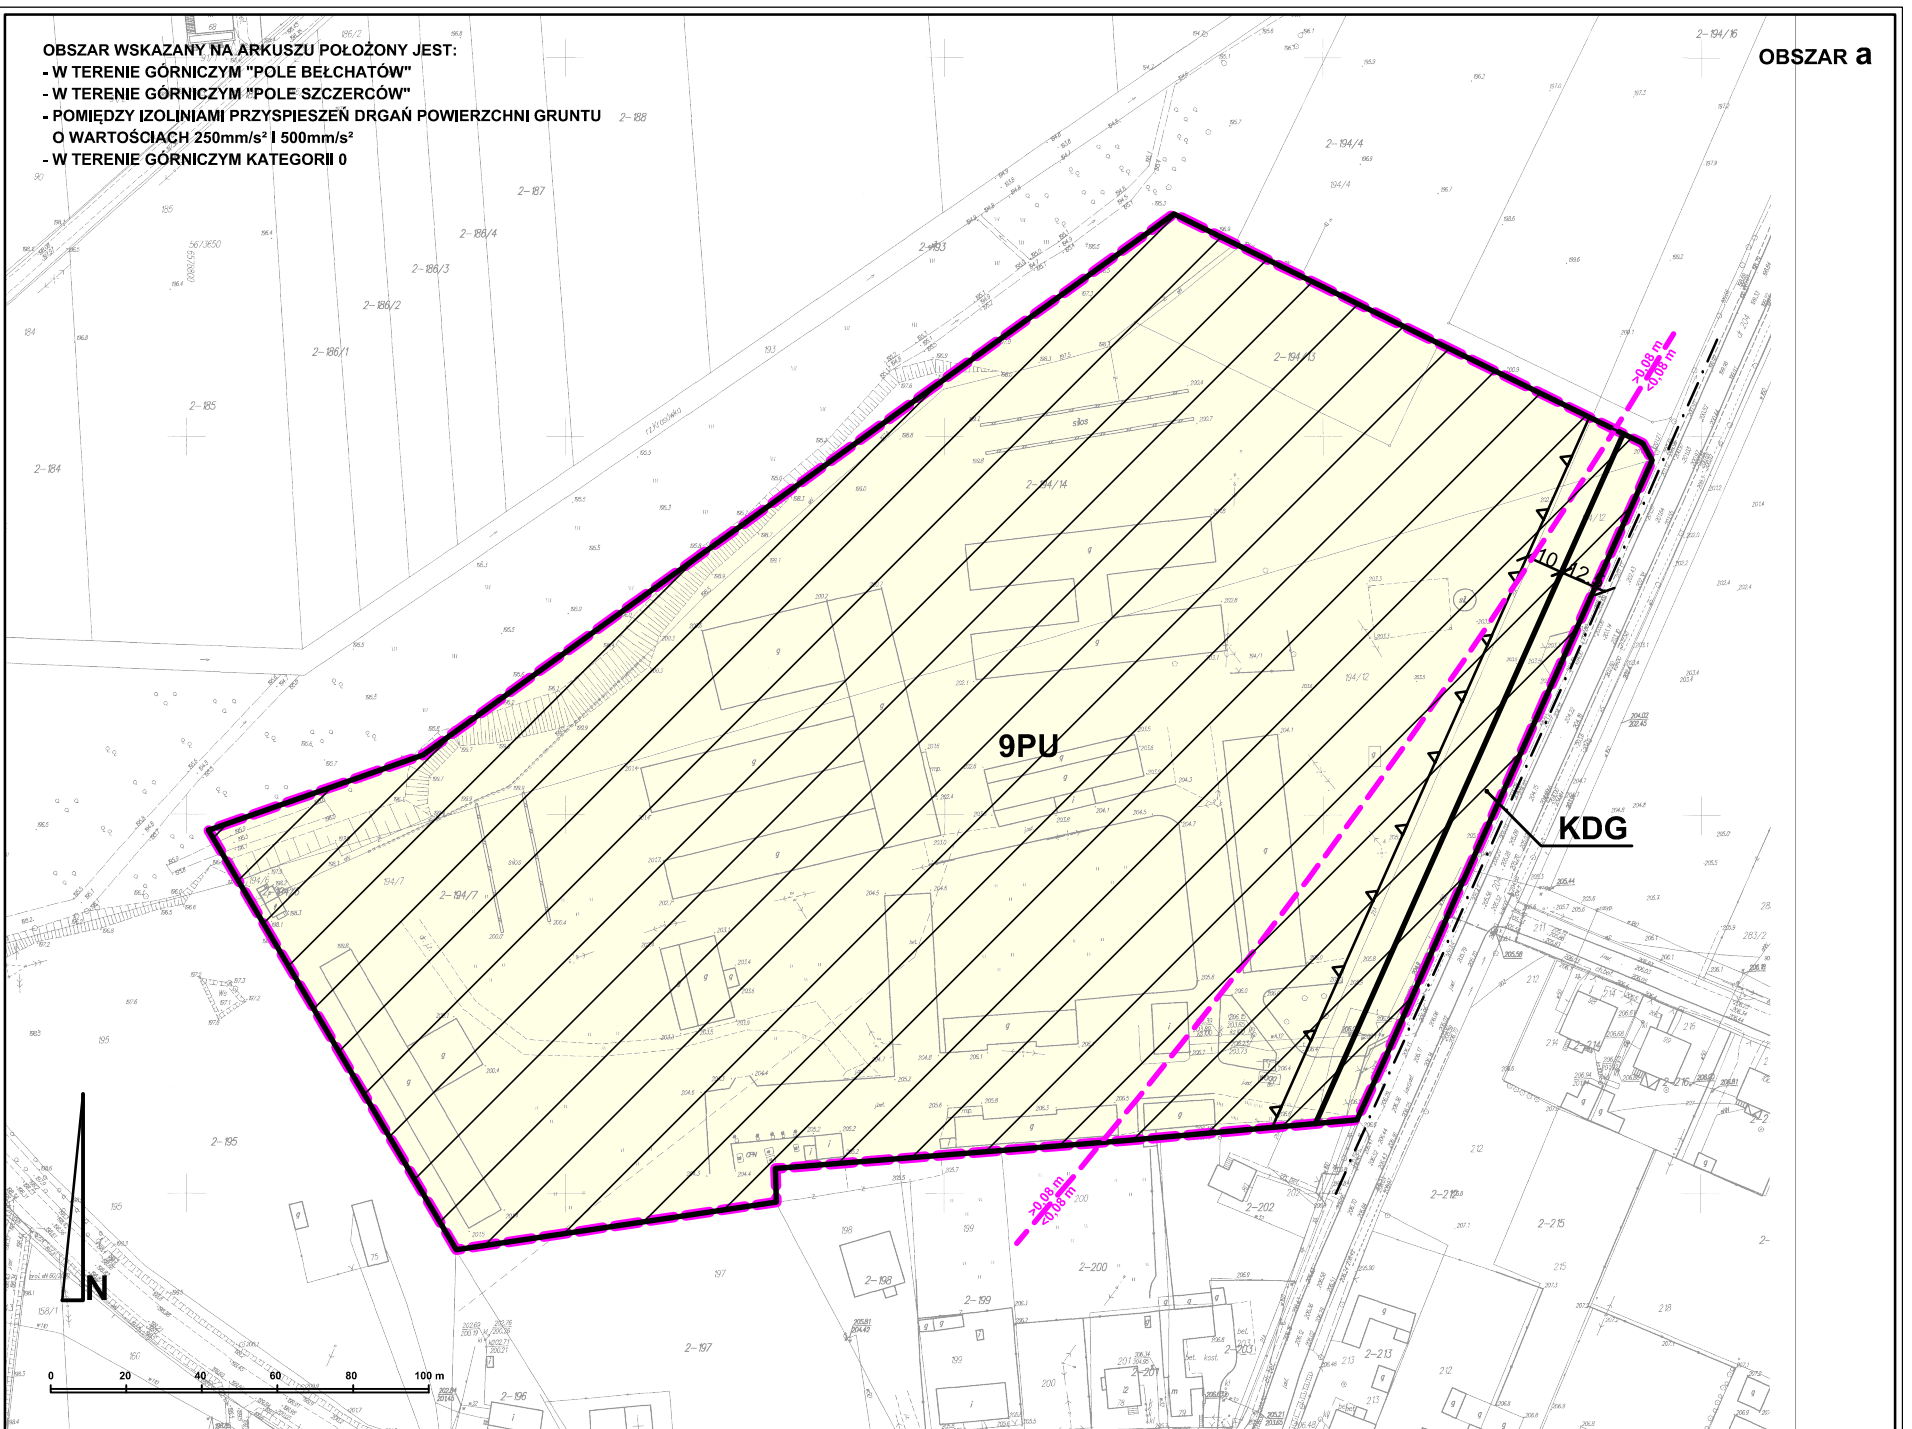

- OBSZAR WSKAZANY NA ARKUSZU POŁOŻONY JEST:
- W TERENIE GÓRNICZYM "POLE BĘŁCHATÓW"
  - W TERENIE GÓRNICZYM "POLE SZCZERCÓW"
  - POMIĘDZY IZOLINIAMI OSIADANIA GRUNTU O WARTOŚCIACH 0,06m I 0,08m
  - POMIĘDZY IZOLINIAMI PRZYSPIESZEŃ DRGAŃ POWIERZCHNI GRUNTU O WARTOŚCIACH 120mm/s<sup>2</sup> I 250mm/s<sup>2</sup>
  - W TERENIE GÓRNICZYM KATEGORII 0

OBSZAR b

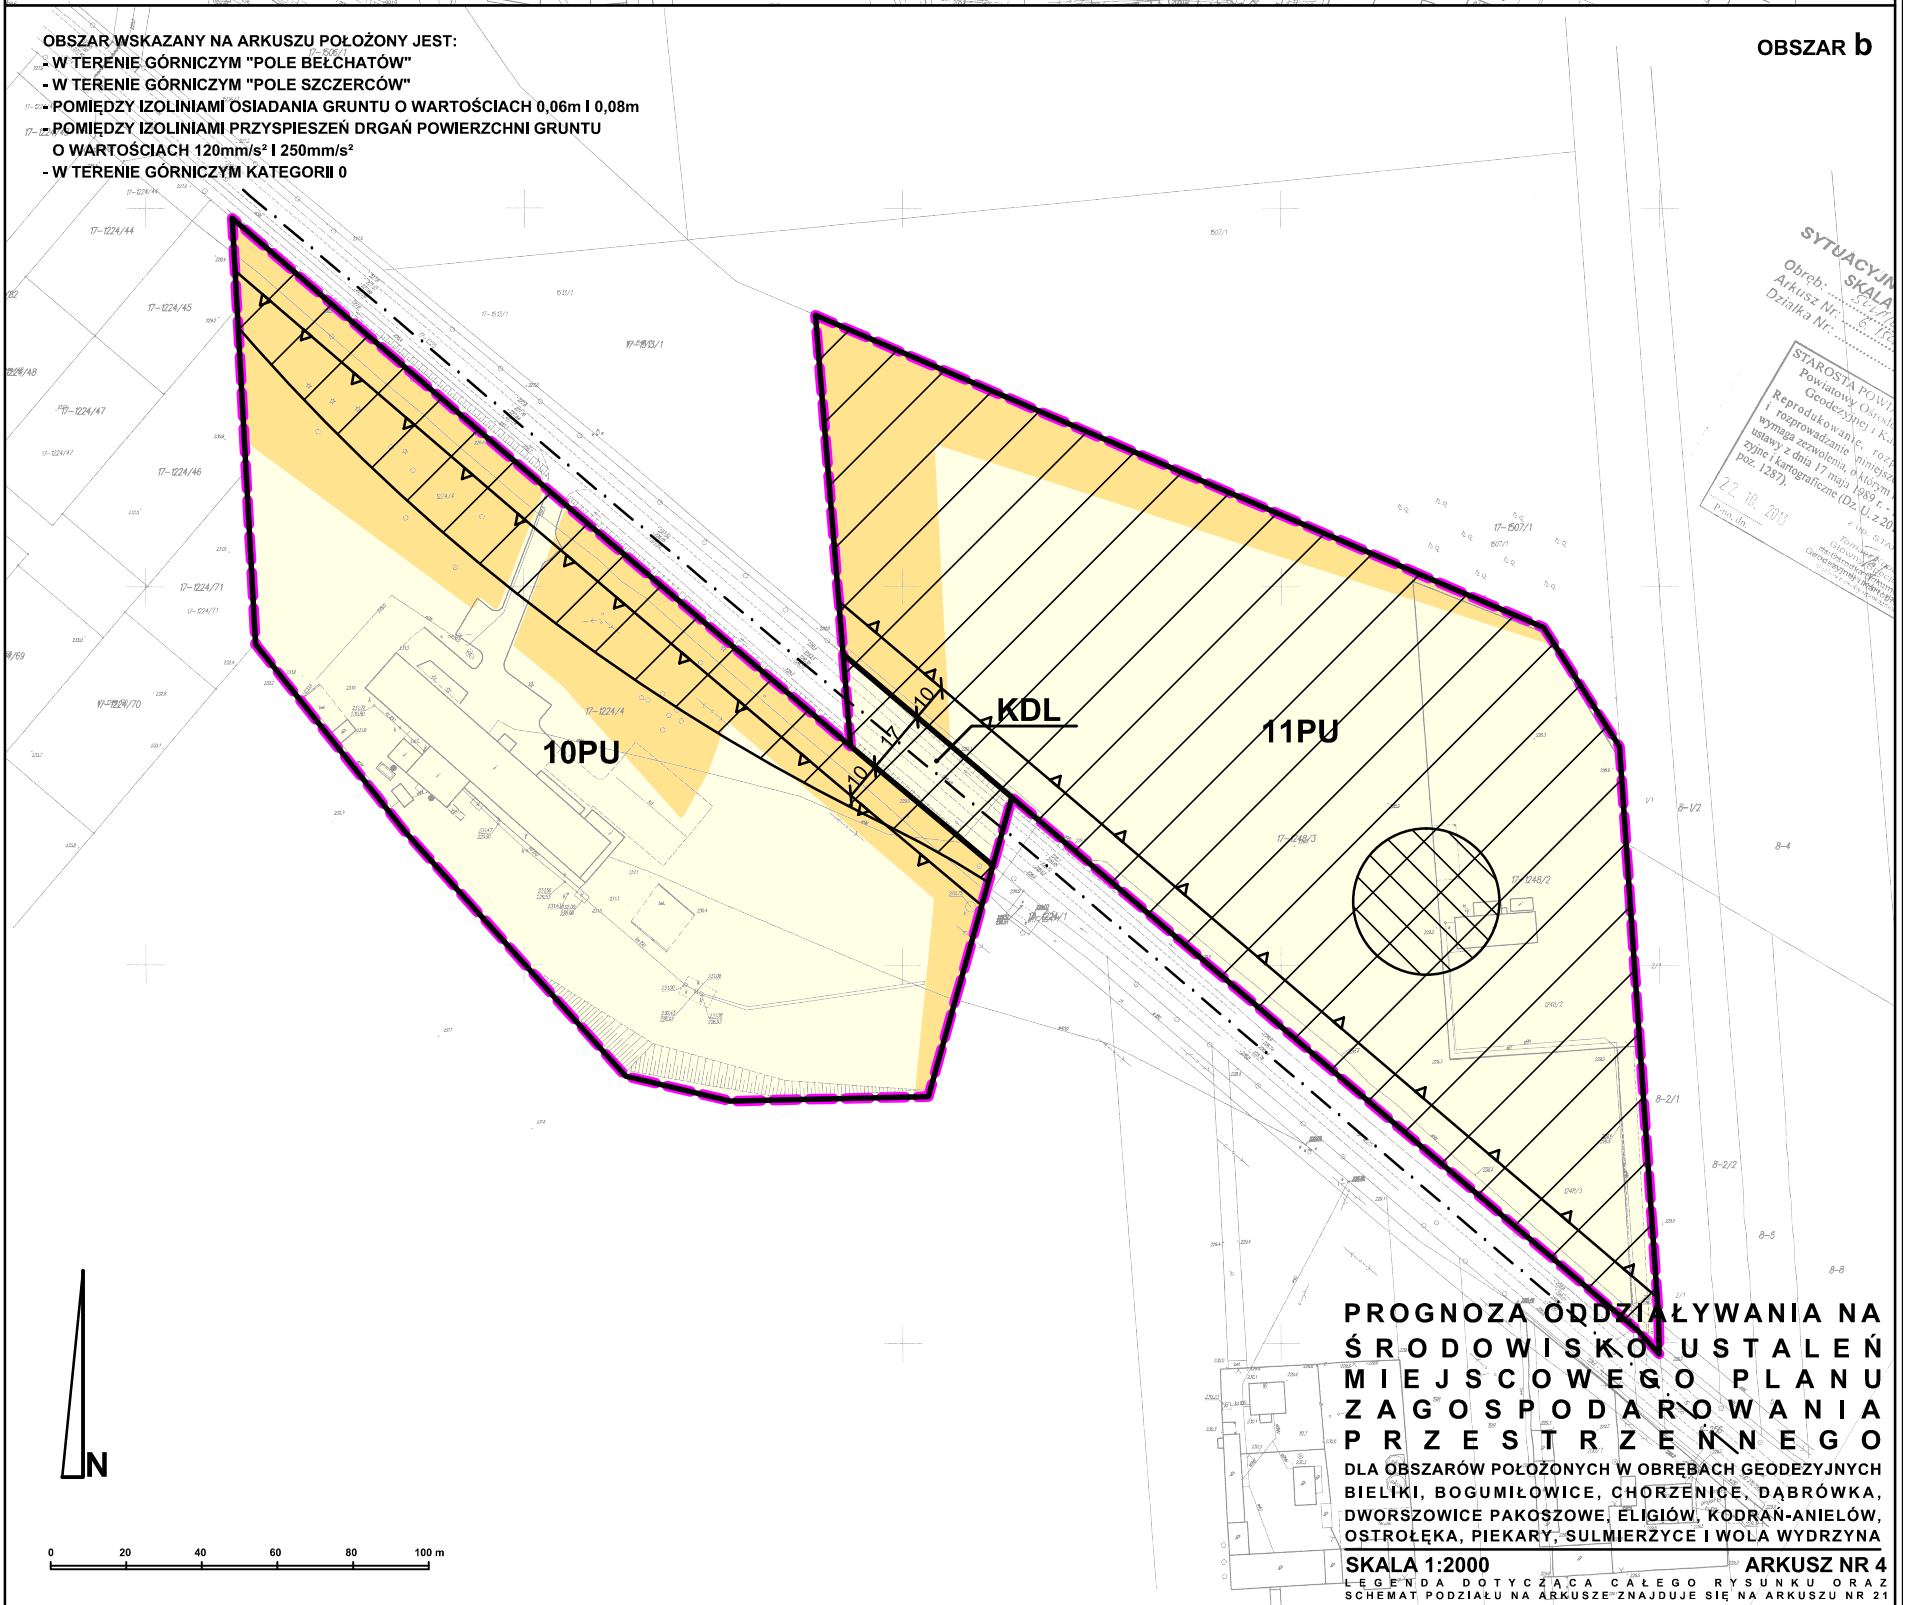

SYTUACJA SKALA 1:2000  
 Arkusz Nr: 4  
 Działka Nr: 6/15

STAROSTA POWIATU  
 Powiatowy Urząd  
 Geodezyjno-Kartograficzny  
 i Reprodukcyjny i Kartograficzny  
 wymaga pozwolenie, rody  
 ustawy z dnia 17 maja 1989 r.  
 z późn. zmianami (Dz.U. z 2016 r.  
 poz. 1287)

22.10.2017

**PROGNOZA ODDZIAŁYWANIA NA ŚRODOWISKO USTALEŃ MIEJSCOWEGO PLANU ZAGOSPODAROWANIA PRZESTRZENNEGO DLA OBSZARÓW POŁOŻONYCH W OBRĘBACH GEODEZYJNYCH BIELKI, BOGUMIŁOWICE, CHORZENICE, DĄBRÓWKA, DWORSZOWICE PAKOSZOWE, ELIGIÓW, KODRAŃ-ANIELÓW, OSTROŁĘKA, PIEKARY, SULMIERZYCE I WOLA WYDRZYŃNA**

SKALA 1:2000

ARKUSZ NR 4  
 LEGENDA DOTYCZĄCA CAŁEGO RYSUNKU ORAZ SCHEMAT PODZIAŁU NA ARKUSZE ZNAJDUJE SIĘ NA ARKUSZU NR 21