


OBSZAR WSKAZANY NA ARKUSZU POŁOŻONY JEST:  
- W TERENIE GÓRNICZYM "POLE BĘŁCHATÓW"  
- W TERENIE GÓRNICZYM "POLE SZCZERCÓW"  
- W TERENIE GÓRNICZYM KATEGORII 0

22.10.2013

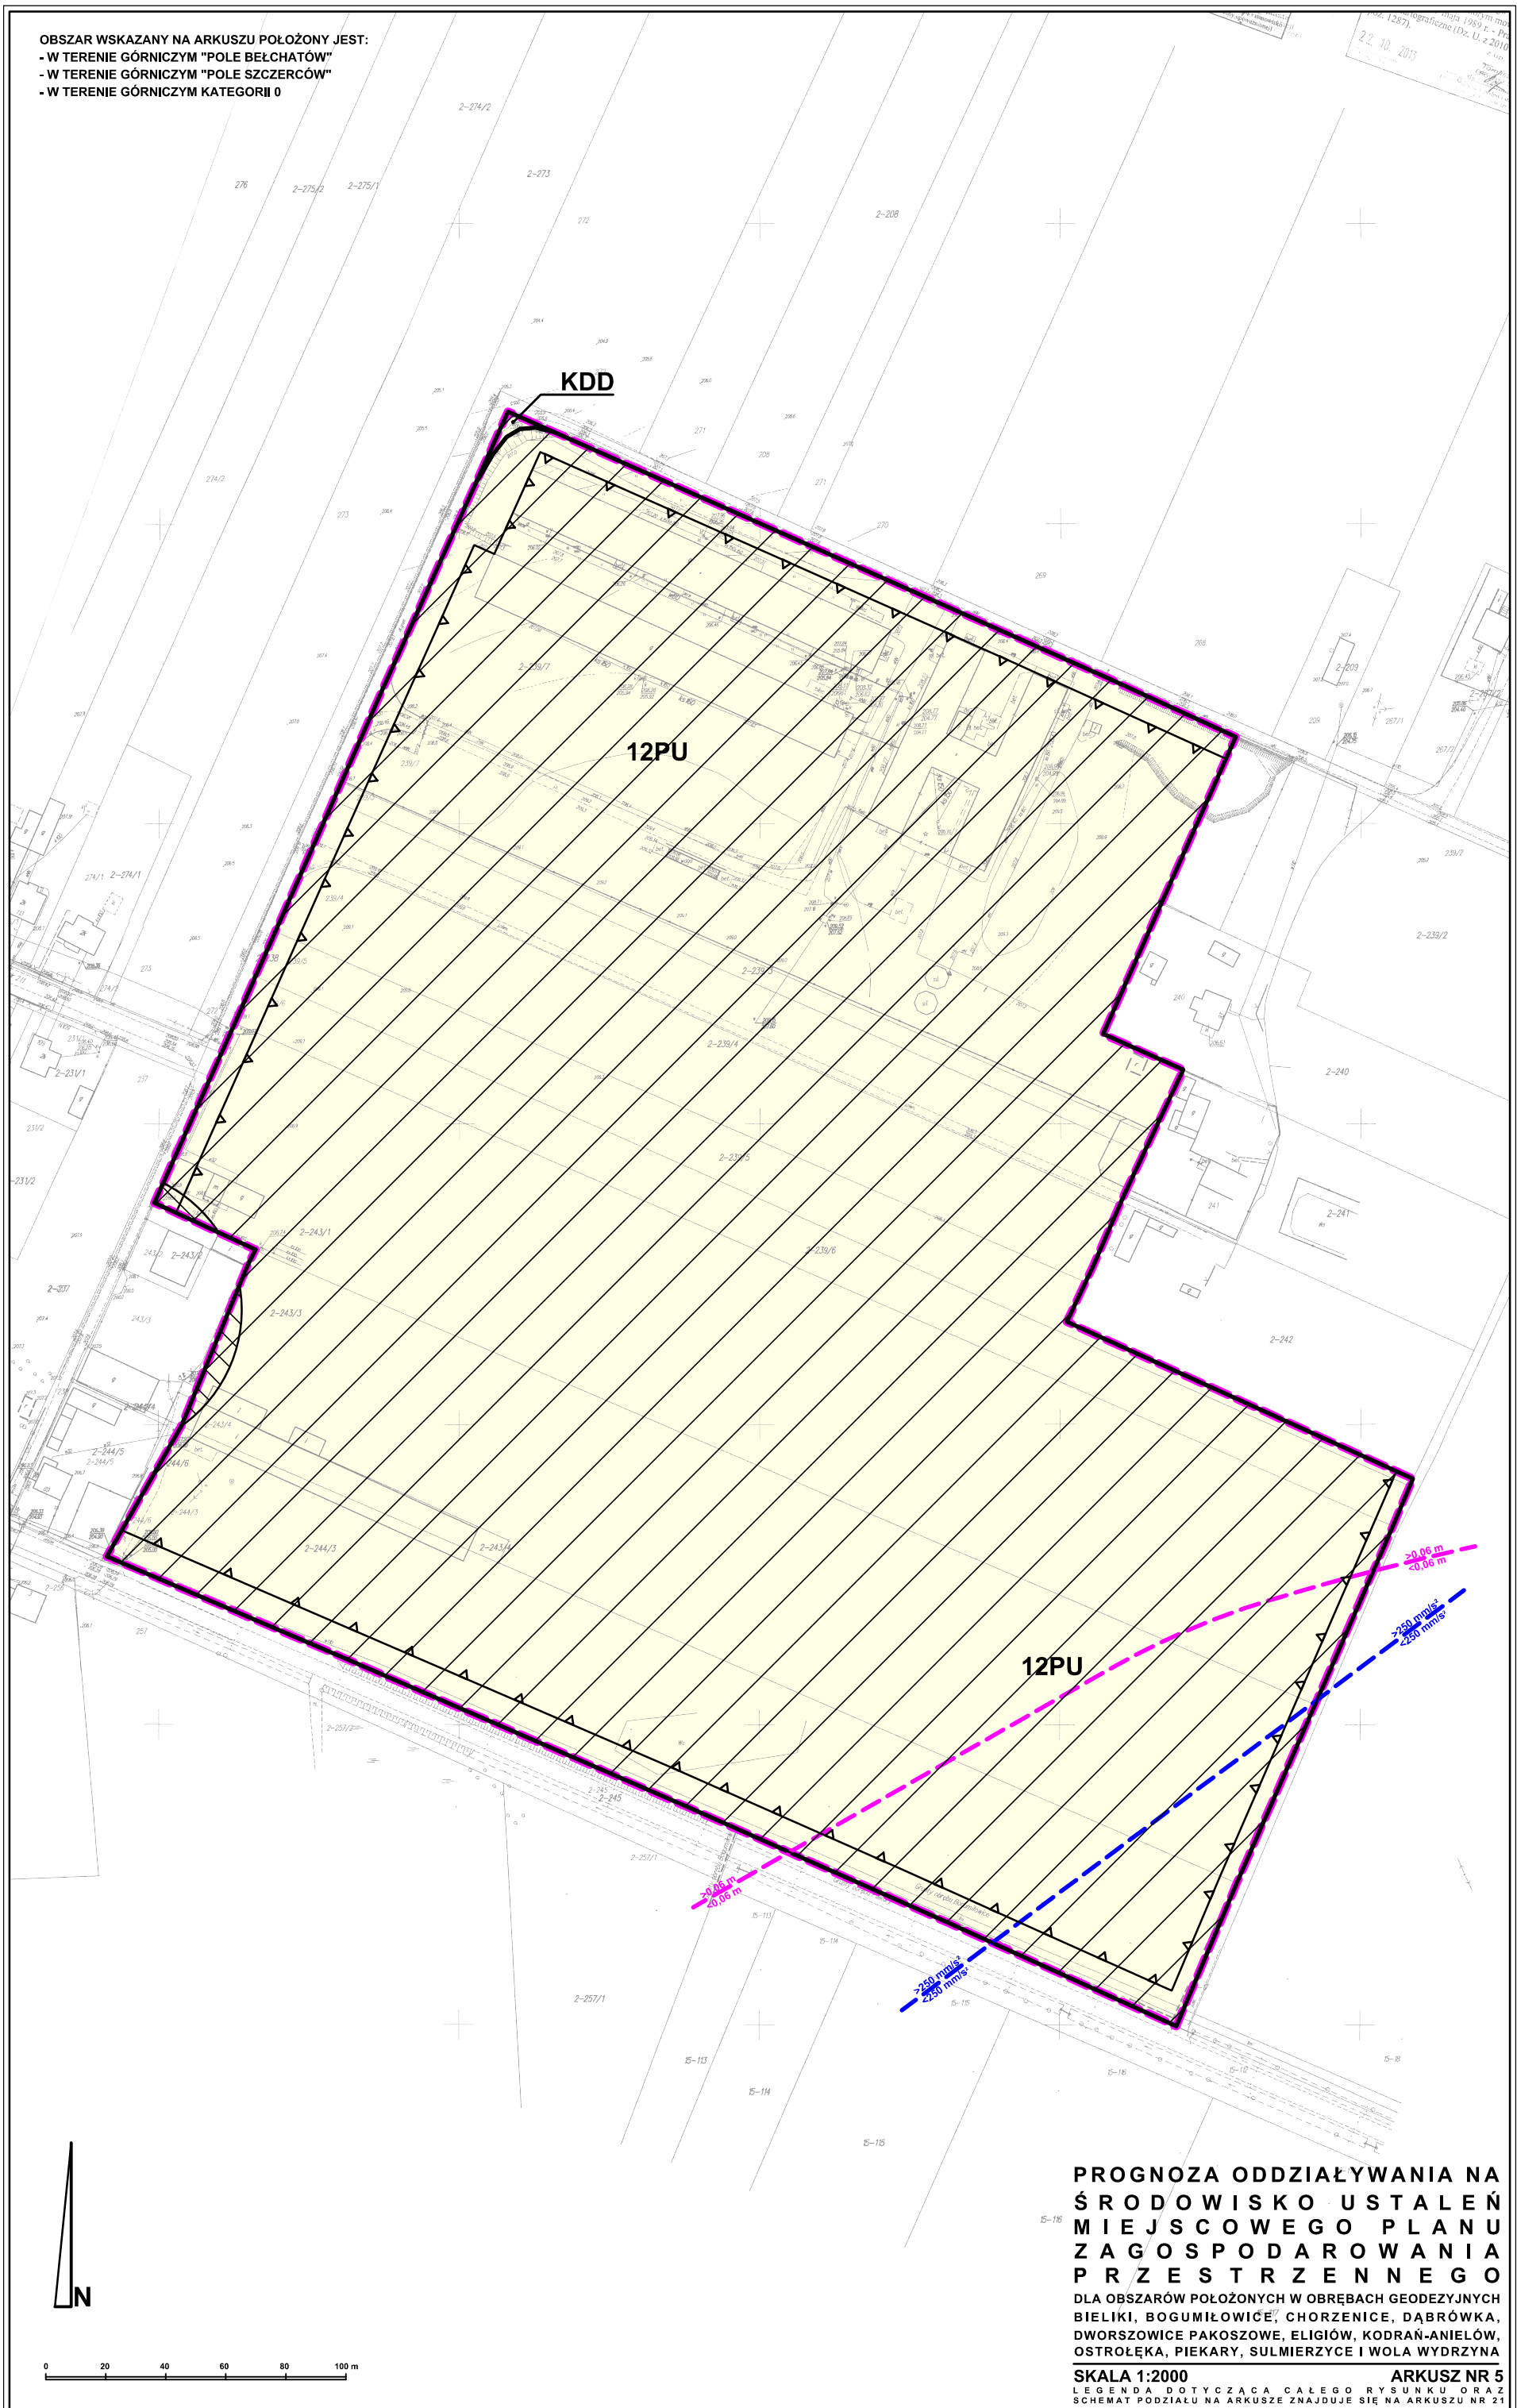

**PROGNOZA ODDZIAŁYWANIA NA ŚRODOWISKO USTALEŃ MIEJSCOWEGO PLANU ZAGOSPODAROWANIA PRZESTRZENNEGO DLA OBSZARÓW POŁOŻONYCH W OBRĘBACH GEODEZYJNYCH BIELIKI, BOGUMIŁOWICE, CHORZENICE, DĄBRÓWKA, DWORSZOWICE PAKOSZOWE, ELIGIÓW, KODRAŃ-ANIELÓW, OSTROŁĘKA, PIEKARY, SULMIERZYCE I WOLA WYDRZYŃNA**

**SKALA 1:2000** **ARKUSZ NR 5**  
LEGENDA DOTYCZĄCA CAŁEGO RYSUNKU ORAZ SCHEMAT PODZIAŁU NA ARKUSZE ZNAJDUJE SIĘ NA ARKUSZU NR 21