

MIJSCOWY PLAN ZAGOSPODAROWANIA PRZESTRZENNEGO DLA OBSZARÓW POŁOŻONYCH W OBRĘBACH GEODEZYJNYCH BIELIKI, DĄBRÓWKA, KODRAŃ-ANIELÓW, MARCINÓW, PIEKARY, STANISŁAWÓW, SULMIERZYCE I WOLA WYDRZYNA

ZAŁĄCZNIK NR 1 DO UCHwały NR RADY GMINY W SULMIERZYCACH Z DNIA

ARKUSZ NR 1

SKALA 1:1000

LEGENDA


	GRANICA OBSZARU OBJĘTEGO PLANEM
	LINIA ROZGRANICZAJĄCA TERENY O RÓŻNYM PRZEZNACZENIU LUB RÓŻNYCH ZASADACH ZAGOSPODAROWANIA
	NIEPRZEKRACZALNA LINIA ZABUDOWY
	TEREN ZABUDOWY ZAGRODOWEJ
	TEREN ZABUDOWY PRODUKCYJNO-USŁUGOWEJ
	TEREN EKSPLOATACJI KOPALIN
	TEREN LEŚNY
	TEREN ZALESIEN
	TEREN ROLNICZY
	TEREN DROGI ZBIORCZEJ
	TEREN DROGI LOKALNEJ
	TEREN DROGI DOJAZDOWEJ
	TEREN DROGI WEWNĘTRZNEJ
	OBIEKT ZNAJDUJĄCY SIĘ W GMINNEJ EWIDENCJI ZABYTKÓW
	GRANICA ZESPOŁU DWORSKIEGO ZNAJDUJĄCEGO SIĘ W GMINNEJ EWIDENCJI ZABYTKÓW
	GRANICA STREFY OCHRONY KONSERWATORSKIEJ STANOWISK ARCHEOLOGICZNYCH
	GRANICA STREFY OCHRONY KONSERWATORSKIEJ OBSERWACJI ARCHEOLOGICZNEJ
	GRANICA STREFY OCHRONNEJ NAWIETRZNEJ LINII ELEKTROENERGETYCZNEJ
	GRANICA ZŁOŻA KOPALINY
	GRANICA OBSZARU GÓRNICZEGO
	GRANICA TERENU GÓRNICZEGO
	GRANICA KATEGORII TERENU GÓRNICZEGO
	IZOLINIA PRZYSPIESZEŃ DRGAŃ POWIERZCHNI GRUNTU
	IZOLINIA OSIADAŃ

LEGENDA DO PROGNOZY


	TERENY, NA KTÓRYCH USTALENIA PLANU POPRAWIĄ DOTYCHCZASOWE WARUNKI SANITARNE, SZCZEGÓLNIE W ZAKRESIE GOSPODARKI WODNO-ŚCIEKOWEJ, NISKIEJ EMISJI ZANIECZYSZCZEŃ DO ATMOSFERY ORAZ KLIMATU AKUSTYCZNEGO
	TERENY, NA KTÓRYCH USTALENIA PLANU ZMIENIAJĄ DOTYCHCZASOWE ZAGOSPODAROWANIE BEZ WZROSTU NEGATYWNEGO ODDZIAŁYWANIA NA ŚRODOWISKO
	TERENY, NA KTÓRYCH USTALENIA PLANU ZACHOWUJĄ DOTYCHCZASOWE ZAGOSPODAROWANIE TERENU BEZ WZROSTU NEGATYWNEGO ODDZIAŁYWANIA NA ŚRODOWISKO
	TERENY, NA KTÓRYCH USTALENIA PLANU ZACHOWUJĄ MOGĄ POGORSZYĆ STAN ŚRODOWISKA, GŁÓWNIIE POPRZECZ ZMIANY POKRYWY GLEBOWEJ
	GRANICA TERENÓW PODLEGAJĄCYCH OCHRONIE AKUSTYCZNEJ

WYRYS ZE STUDIUM UWARUNKOWAŃ I KIERUNKÓW ZAGOSPODAROWANIA PRZESTRZENNEGO GMINY SULMIERZYCE

GRANICA OBSZARÓW OBJĘTYCH PLANEM MIJSCOWYM

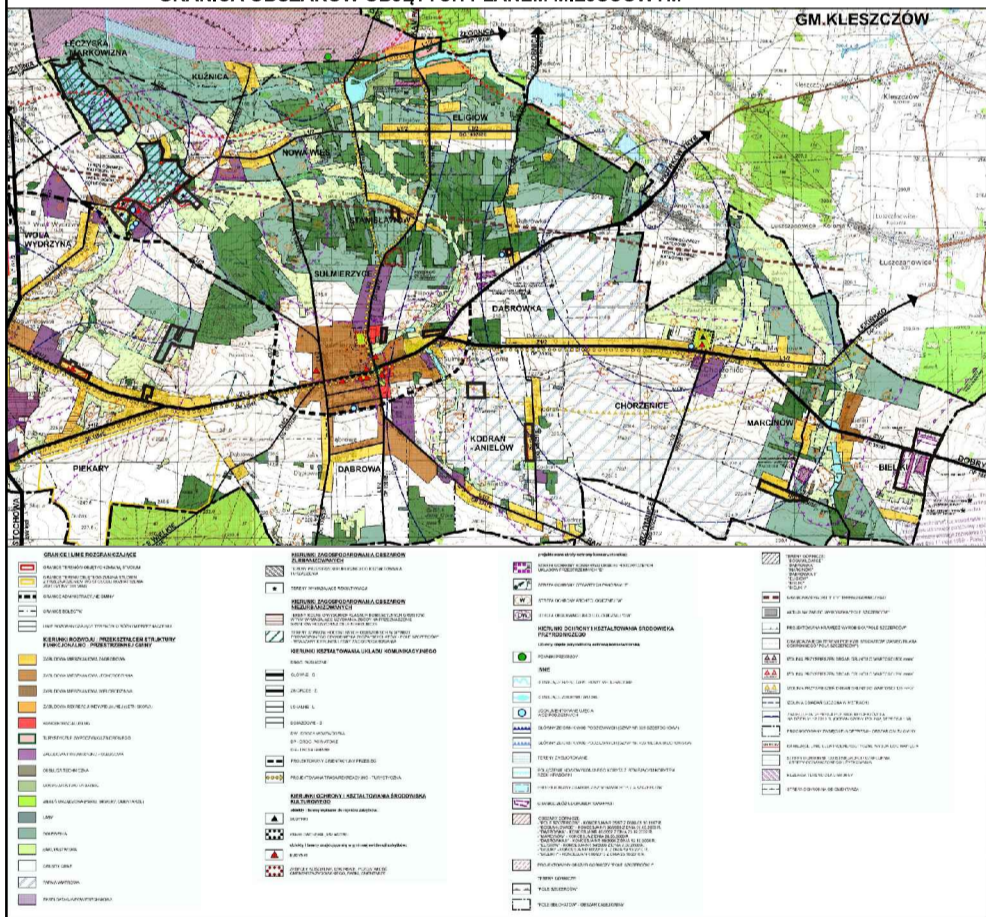

SCHEMAT PODZIAŁU RYSUNKU PLANU NA ARKUSZE

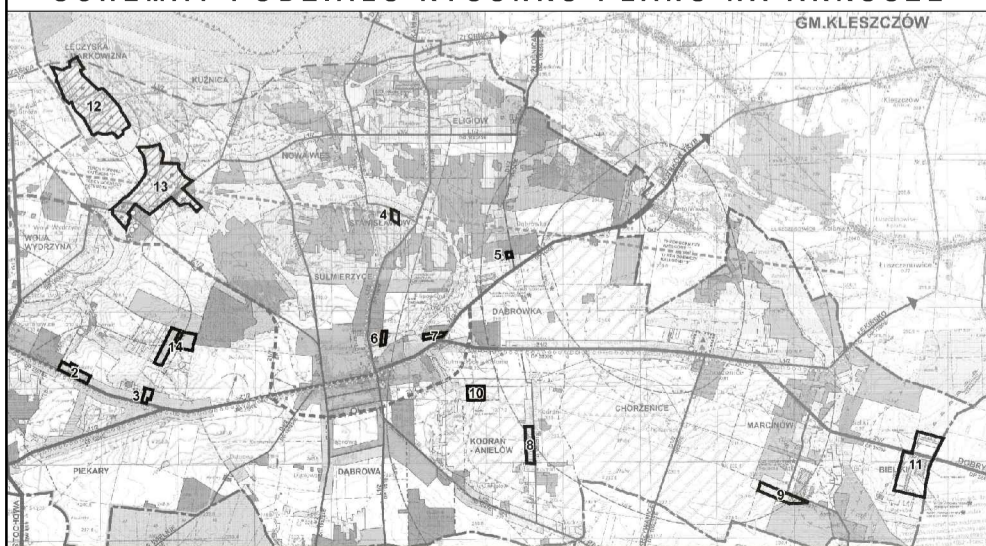

Wykonawca:
UNIGLOB Piotr Ulrich
98-100 Łask, Ostrów Osiedle 119
tel/fax: 43 675 23 20
tel: 604 050 023
email: uniglob.lask@gmail.com
uniglob@vp.pl

Zespół autorski:
1. mgr inż. PIOTR ULBICH
Członek Obywatelskiej Rady Urbanistów w Warszawie - WU-202
2. mgr inż. arch. LUKASZ NITECKI
Członek Obywatelskiej Rady Urbanistów w Warszawie - WU-219
3. mgr inż. arch. FAWEL SKURPEL
4. mgr MAGDALENA SALWA
5. mgr SYLWIA ADAMKIEWICZ
6. mgr MARCIN STRAKOWSKI

GŁÓWNY PROJEKTANT
PROJEKTANT, OPRACOWANIE GRAFICZNE
PROJEKTANT, OPRACOWANIE GRAFICZNE
PROJEKTANT
OCHRONA ŚRODOWISKA
UWARUNKOWANIA PRZYROD.